
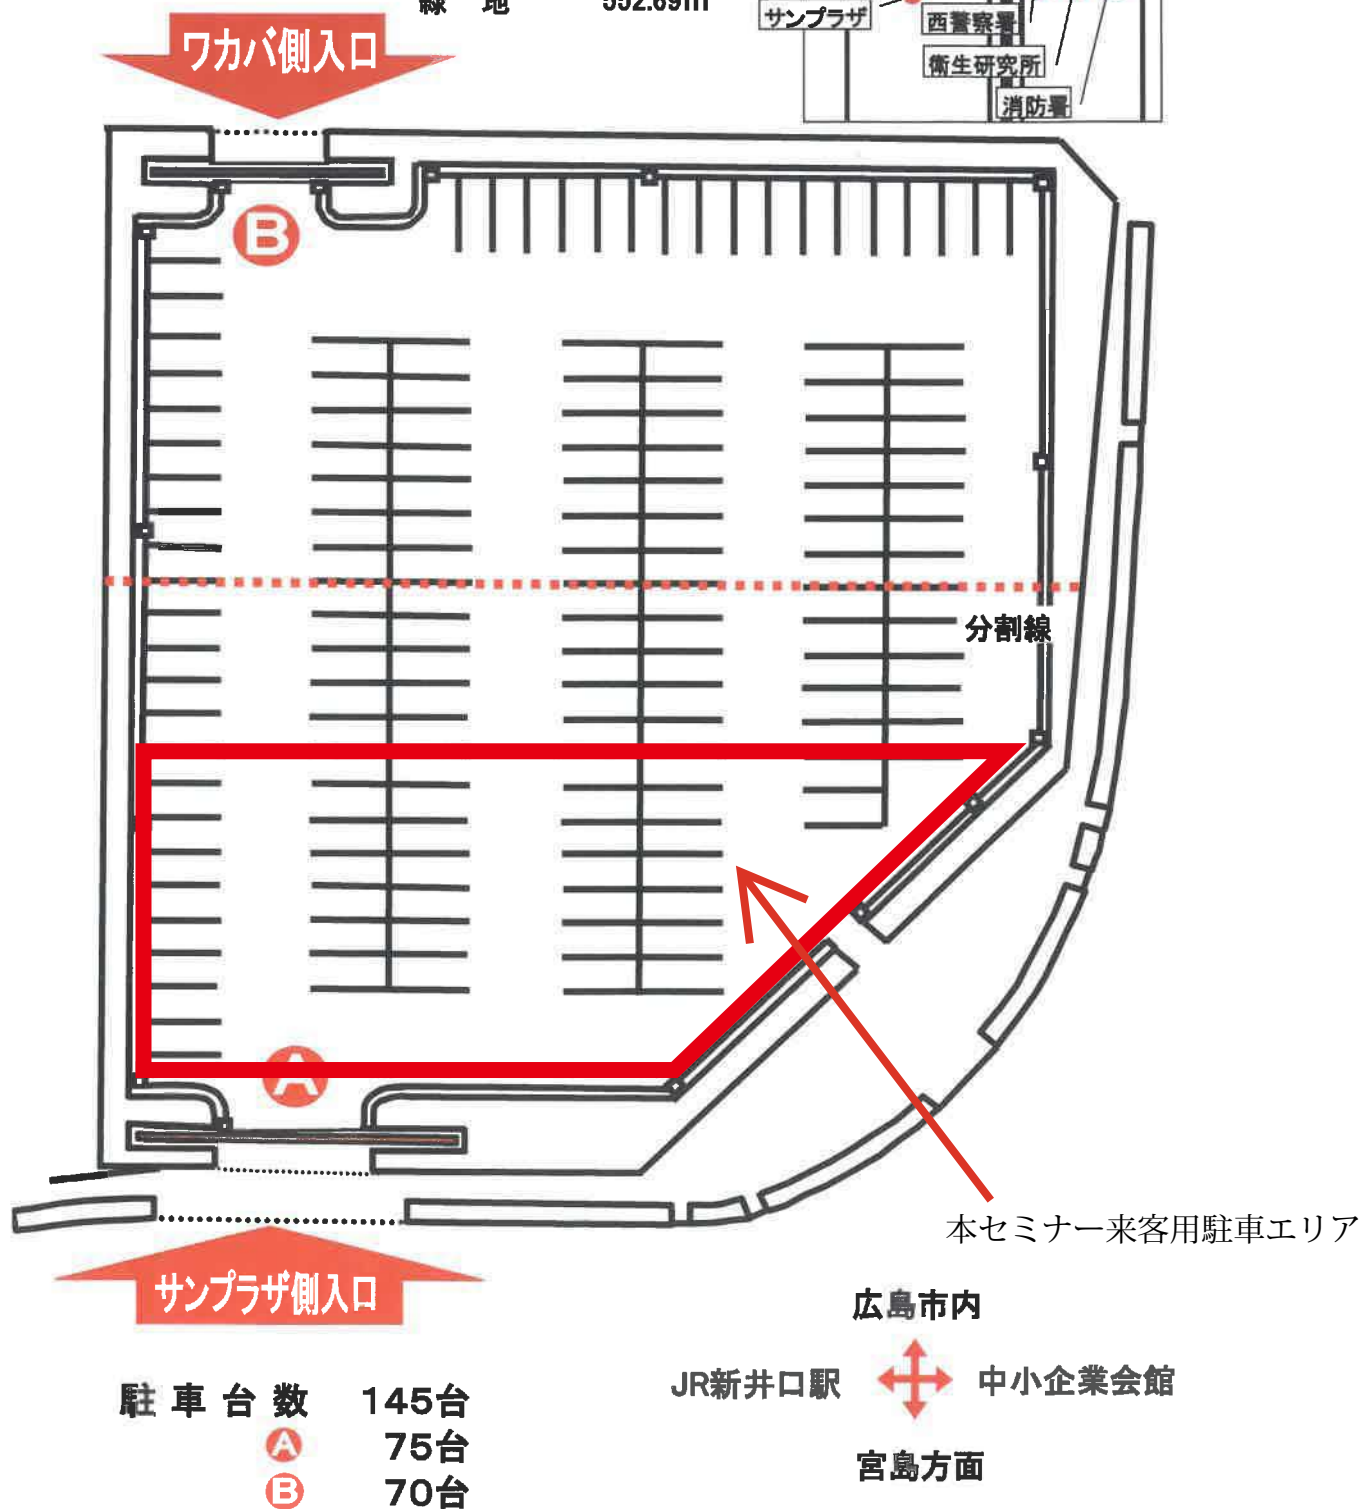


総合展示館附属駐車場

西区商工センター2丁目12-6

敷地 3934.83㎡
 駐車場 3382.43㎡
 緑地 552.69㎡

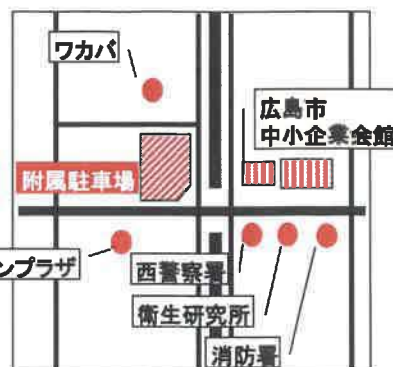

駐車台数 145台
 A 75台
 B 70台

広島市内
 JR新井口駅 〰 中小企業会館
 宮島方面